


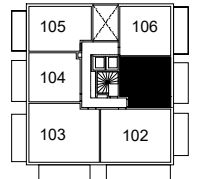

PLAN DE REPERAGE



LOGEMENT N° 101



R+1

TYPE T2


PIECES	SURFACE HABITABLE
SEJOUR + CUISINE	23.55 m ²
CHAMBRE	11.70 m ²
SDE + WC	4.60 m ²
DGT	1.15 m ²
TOTAL	41.00
BALCON	10.20 m²

LEGENDE

C : coulissant		gaine technique
F : fixe		
PF : porte-fenêtre		gaine électrique
VR : volet roulant		faux-plafond
CH : chaudière		sol cuisine Carrelage
ECS : ballon eau chaude		
PL : placard		
LL : emplacement lave-linge		
LV : emplacement lave-vaisselle		
R : emplacement réfrigérateur		
GC : garde-corps		
LB : lisse basse		
PV : pare-vue		

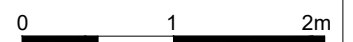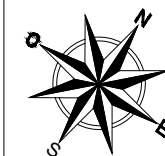

Nota : Des modifications mineures ou des aménagements de détails, nécessités pour des raisons d'ordre technique ou administratif, peuvent être apportés aux plans. Une différence de 5% sur les surfaces et les côtes sera considérée comme admissible (tolérance d'exécution). Dans les cuisines, les indications telles que LL, LV, R, etc. ... sont représentées pour définir l'emplacement des attentes eaux usées, eau potable, électricité... La fourniture de l'électroménager et du mobilier n'est pas prévue dans la prestation due.

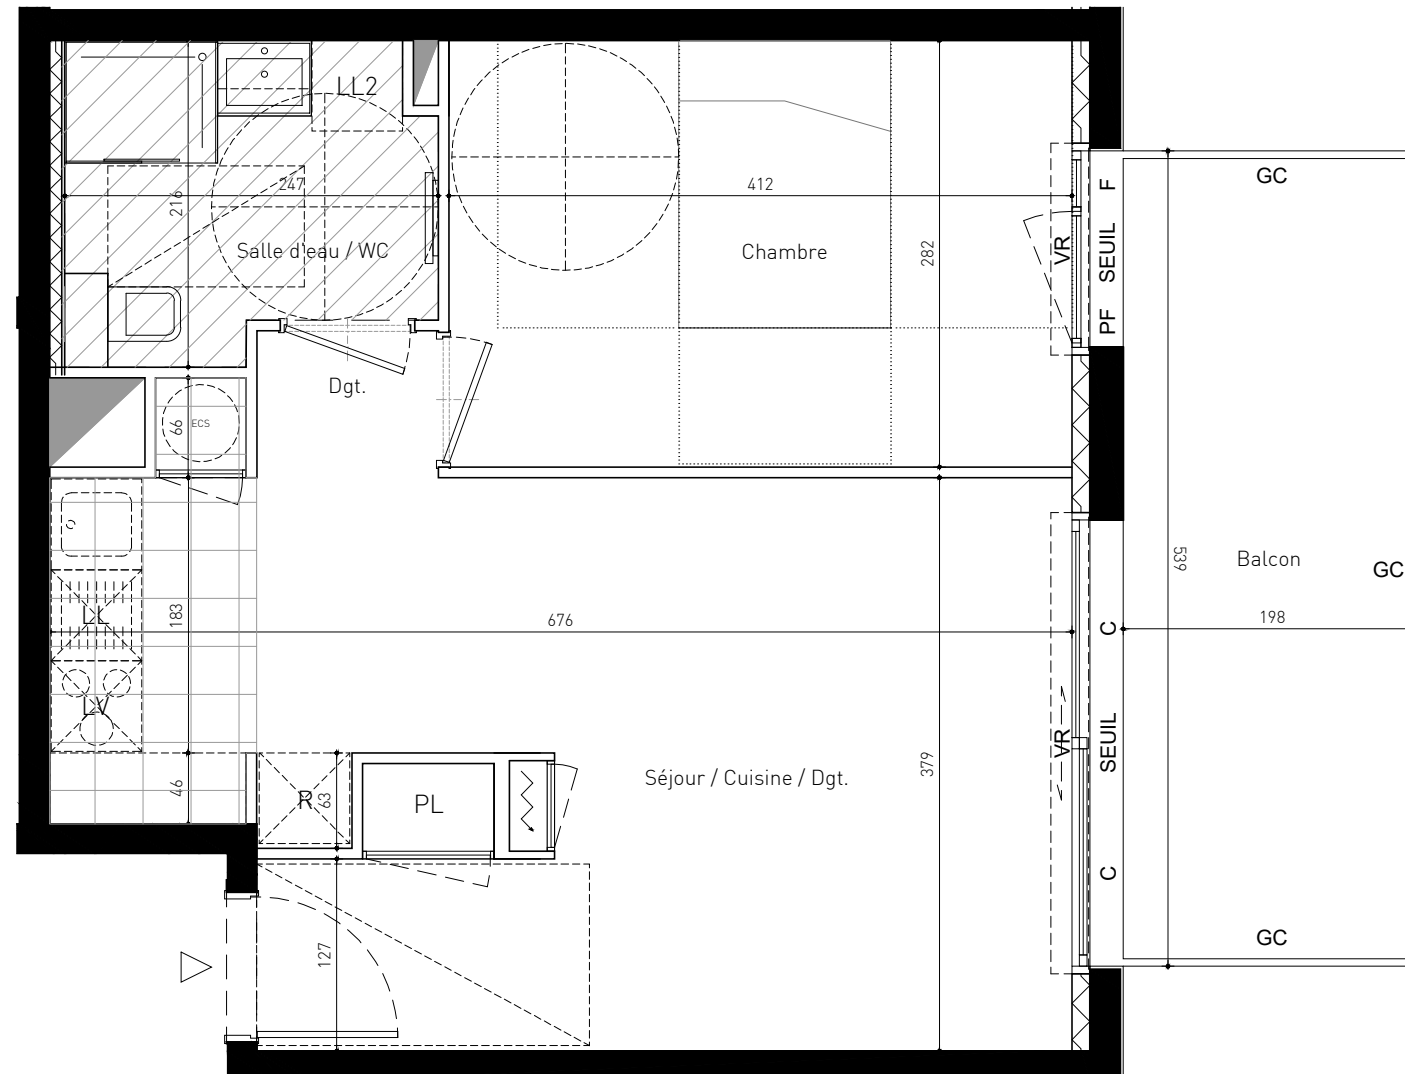

DATE	OBJET
20.06.2019	MAJ EXE PLN R+1 Indice H